



NB: LE MISURE ESPRESSE SONO DESUNTE DA ELABORATI STORICI E DA CONTROLLI A CAMPIONE SUL POSTO.

 UNIVERSITÀ di VERONA		Direzione TECNICA E LOGISTICA	
		AREA EDILIZIA - UO PROGETTAZIONE direzione.servizitecnici@ateneo.univr.it	
Tavola	1	Titolo elaborato: Ed.n.97 - Palazzo Austoni Piano Interrato	
Scala	1:100	Data redazione: 02/2010	
su formato carta	A3	Data revisione: 04/2020	

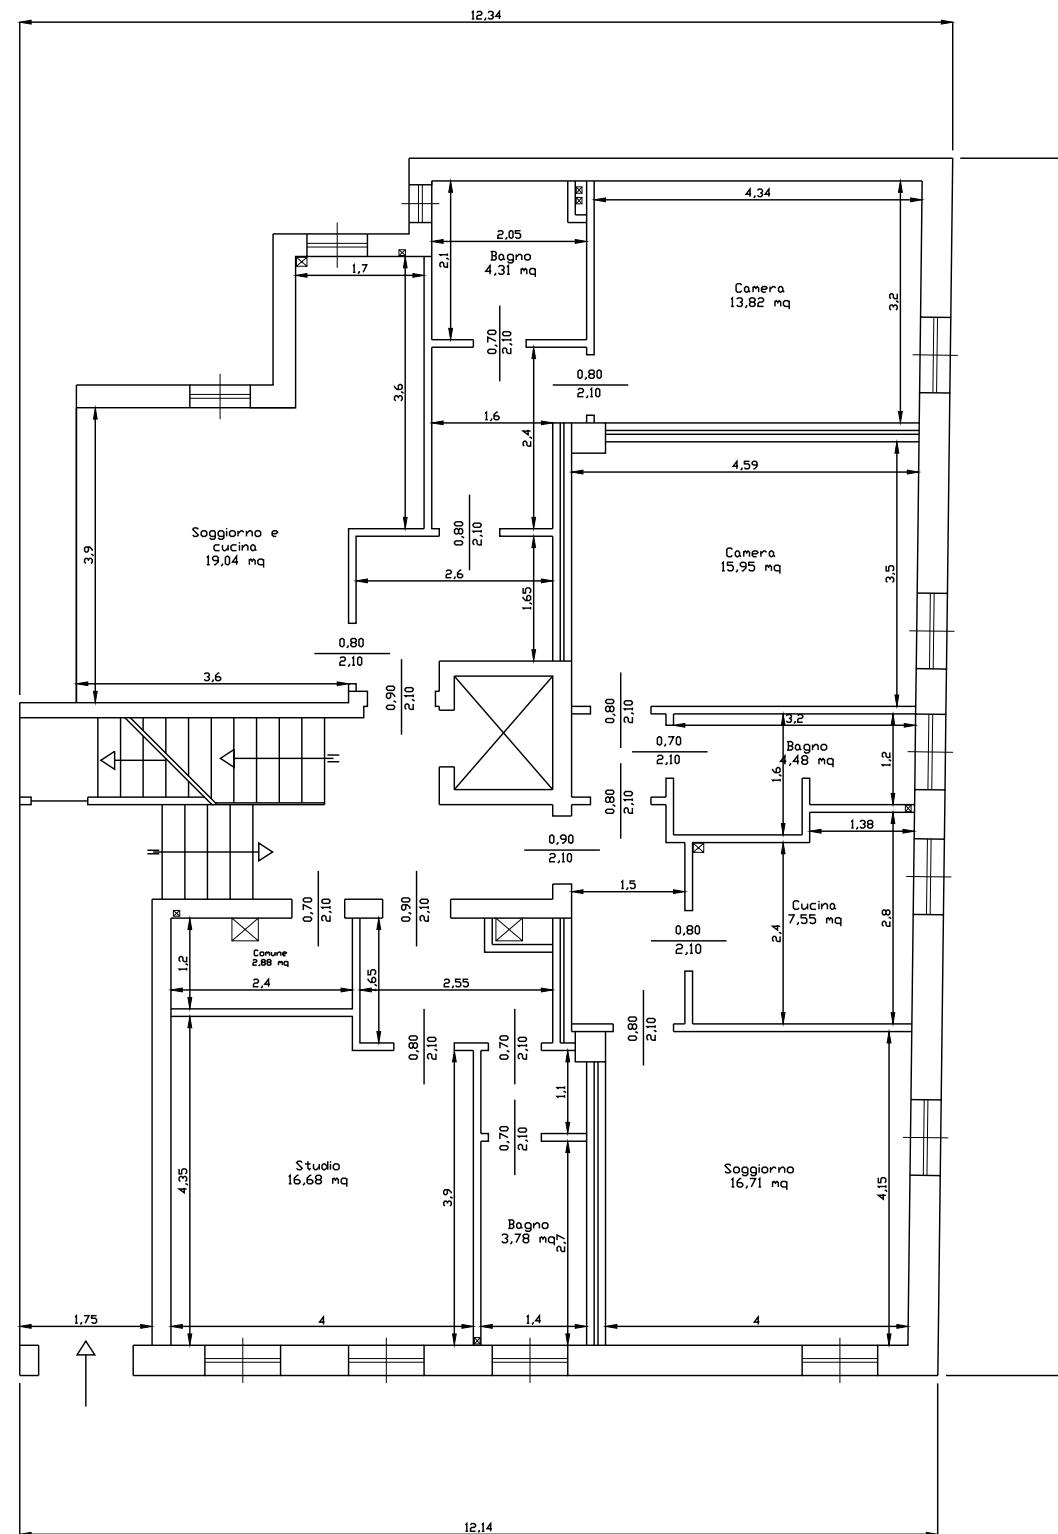

NB: LE MISURE ESPRESSE SONO DESUNTE DA ELABORATI STORICI E DA CONTROLLI A CAMPIONE SUL POSTO.

 UNIVERSITÀ di VERONA		Direzione TECNICA E LOGISTICA	
		AREA EDILIZIA - UO PROGETTAZIONE direzione.servizitecnici@ateneo.univr.it	
Tavola	2	Titolo elaborato:	
Scala	1:100	Ed.n.97 - Palazzo Austoni	
su formato carta	A3	Piano Terra	
		Data redazione:	02/2010
		Data revisione:	04/2020

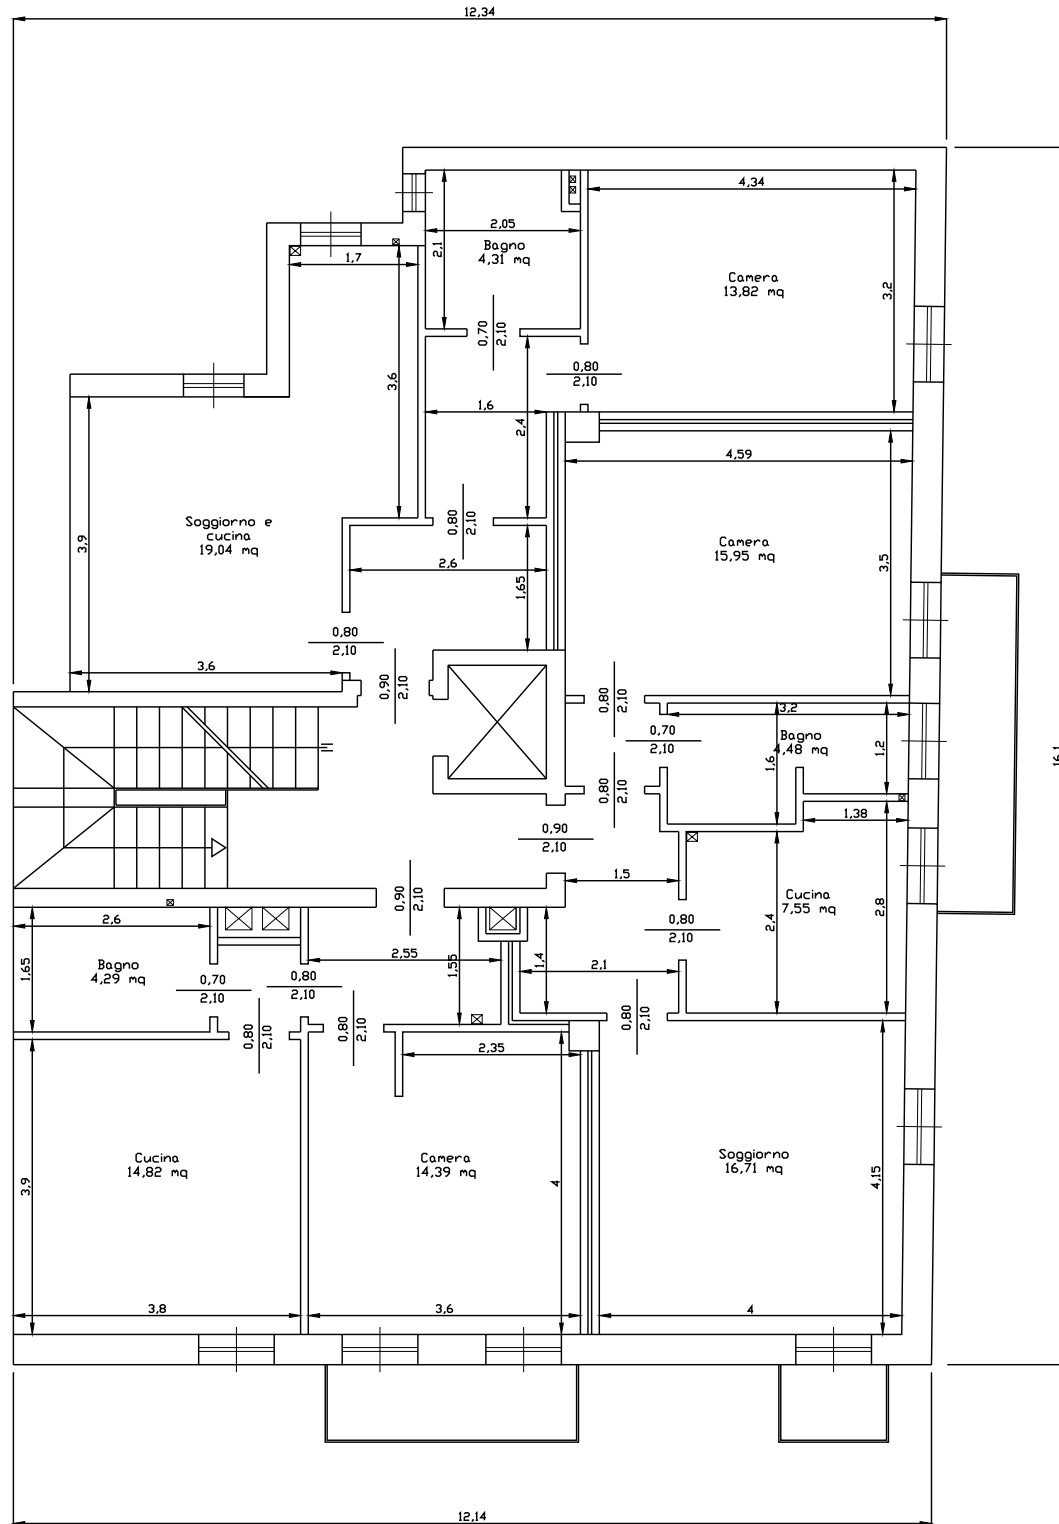

NB: LE MISURE ESPRESSE SONO DESUNTE DA ELABORATI STORICI E DA CONTROLLI A CAMPIONE SUL POSTO.




**UNIVERSITÀ
di VERONA**

Direzione
TECNICA E LOGISTICA

AREA EDILIZIA - UO PROGETTAZIONE
direzione.servizitecnici@ateneo.univr.it

Tavola 3	Titolo elaborato: Ed.n.97 - Palazzo Austoni Piano Primo	Data redazione: 02/2010
Scala 1:100 su formato carta A3		Data revisione: 04/2020

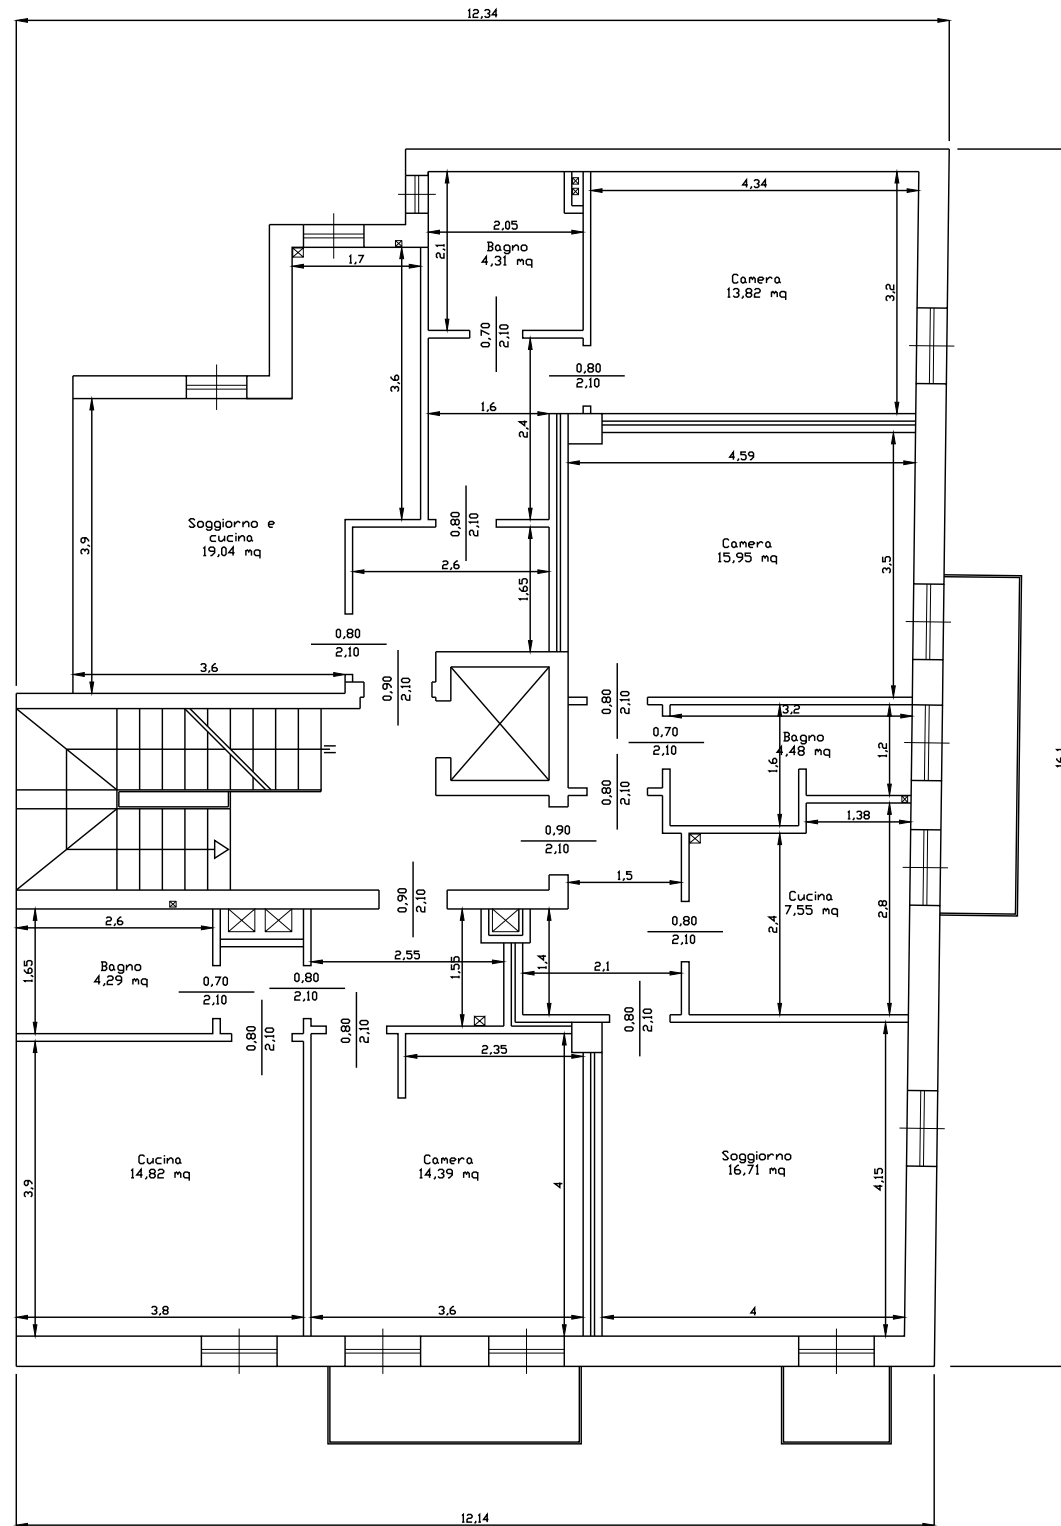

NB: LE MISURE ESPRESSE SONO DESUNTE DA ELABORATI STORICI E DA CONTROLLI A CAMPIONE SUL POSTO.




**UNIVERSITÀ
di VERONA**

Direzione
TECNICA E LOGISTICA

AREA EDILIZIA - UO PROGETTAZIONE
direzione.servizitecnici@ateneo.univr.it

Tavola 4	Titolo elaborato: Ed.n.97 - Palazzo Austoni Piano Secondo	Data redazione: 02/2010
Scala 1:100 su formato carta A3		Data revisione: 04/2020

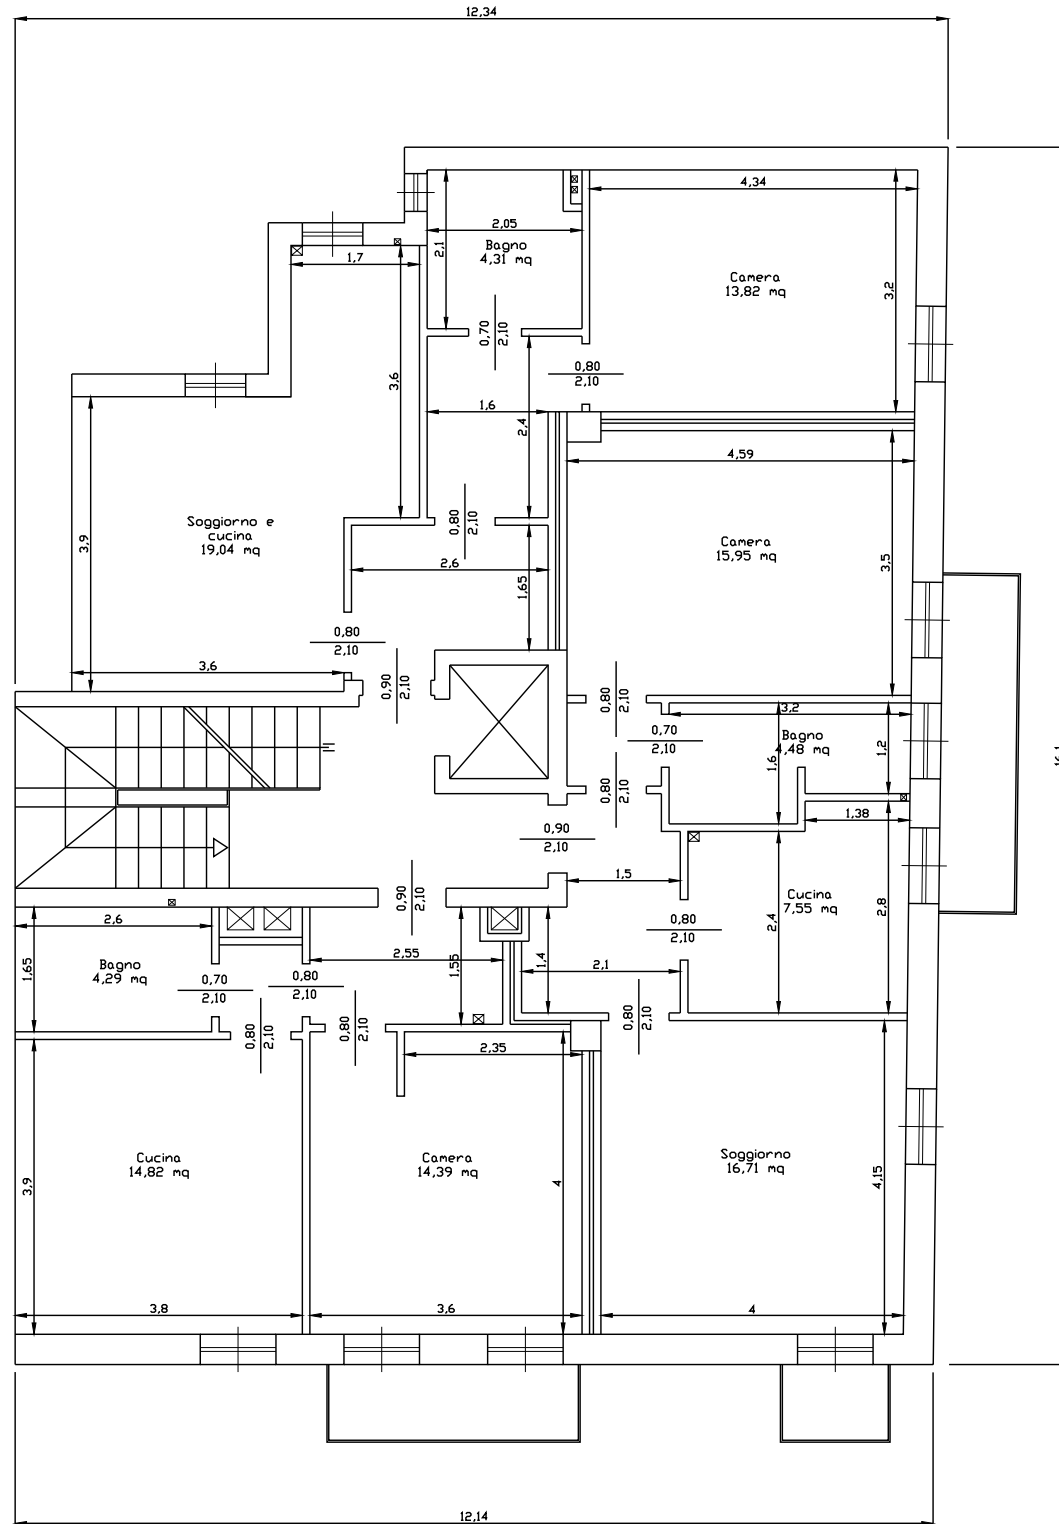

NB: LE MISURE ESPRESSE SONO DESUNTE DA ELABORATI STORICI E DA CONTROLLI A CAMPIONE SUL POSTO.



**UNIVERSITÀ
di VERONA**

Direzione
TECNICA E LOGISTICA

AREA EDILIZIA - UO PROGETTAZIONE
direzione.servizitecnici@ateneo.univr.it

Tavola 5	Titolo elaborato: Ed.n.97 - Palazzo Austoni Piano Terzo	Data redazione: 02/2010
Scala 1:100 su formato carta A3		Data revisione: 04/2020