




UNIVERSITÀ
di **VERONA**

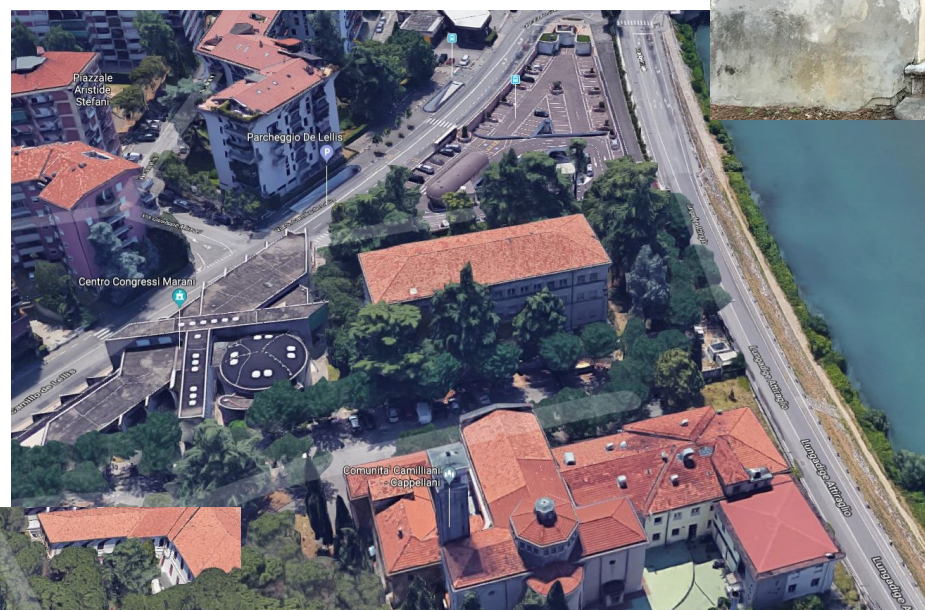


**PADIGLIONE 8 - OSPEDALE BORGO TRENTO
EX - ALLOGGIO SUORE**

**IPOTESI PROGETTUALE PER RISTRUTTURAZIONE
FUNZIONALE ALLE ATTIVITÀ DIDATTICHE
PER L'ATENEO VERONESE**



Superfici

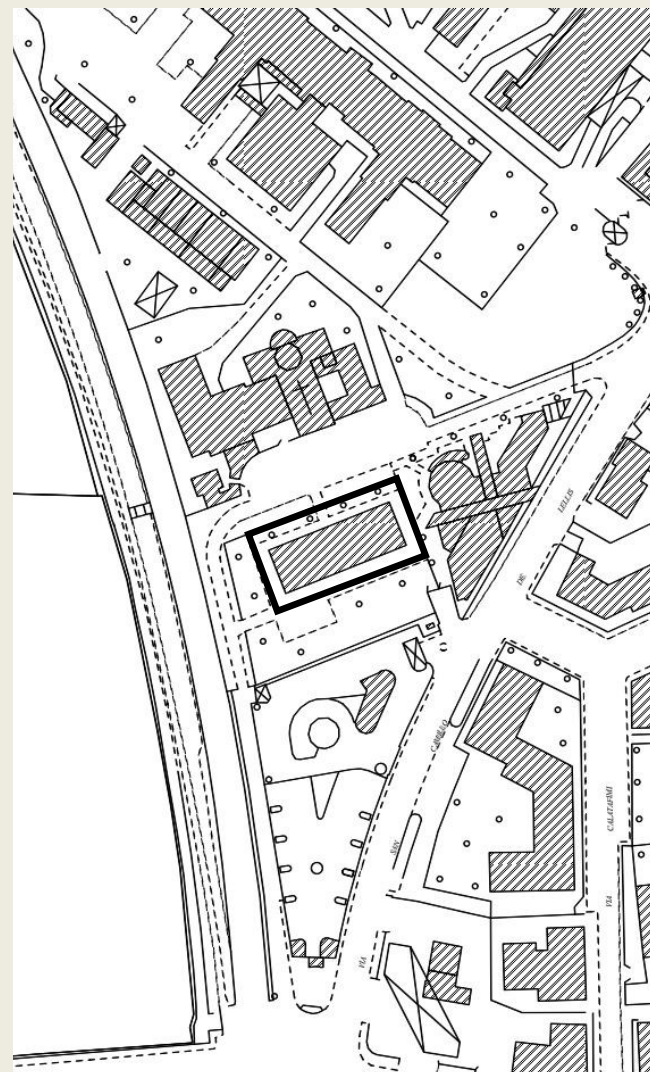

Estratto mappa



Fotolocalizzazione

Localizzazione: Borgo Trento
Padiglione 8 - Ospedale Maggiore
Comune di Verona

Costo totale: 6.000.000,00 € (escluso acquisto)

Superficie complessiva: ca. 2856 m²


Volume complessivo: ca. 10.353 m³

Dimensioni: 44 x 16 m
3 piani fuori terra e 1 seminterrato

Vincoli della Pianificazione: Art. 27 - Vincolo Paesaggistico - corsi d'acqua

Principali destinazioni:


- 4 aule 63 posti
- 4 aule 28 posti
- 4 aule 12 posti
- 10 alloggi
- uffici
- locali tecnici
- spazi accessori

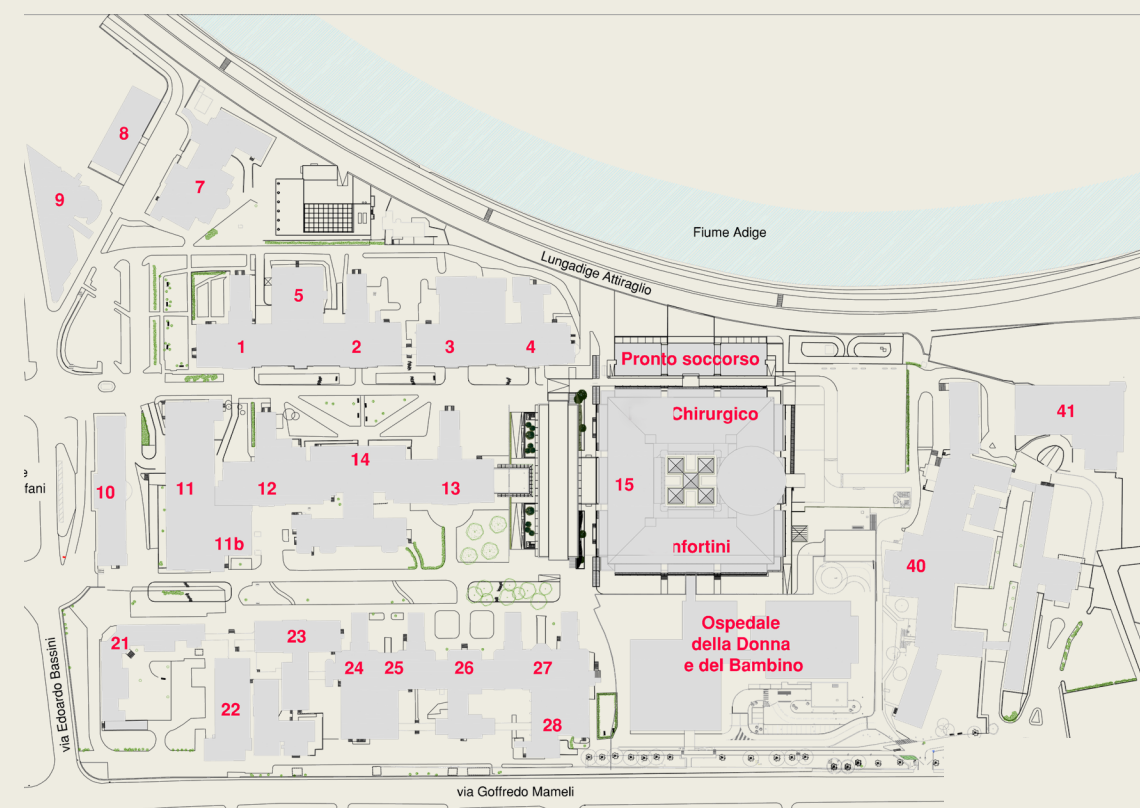


Planimetria generale



PIANO SEMINTERRATO - STATO DI FATTO - SCALA 1:200

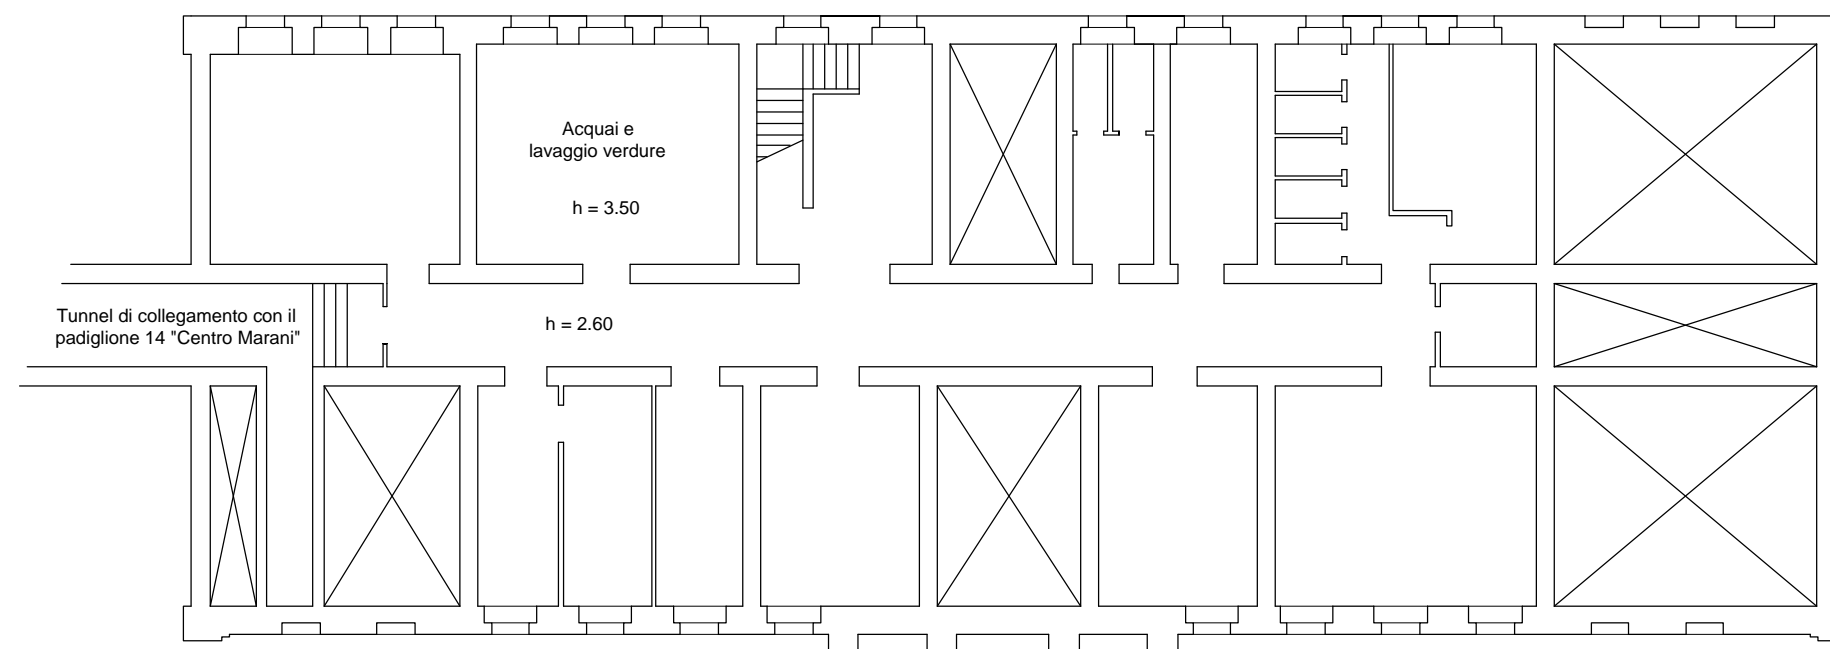

PIANO SEMINTERRATO - STATO DI PROGETTO - SCALA 1:200

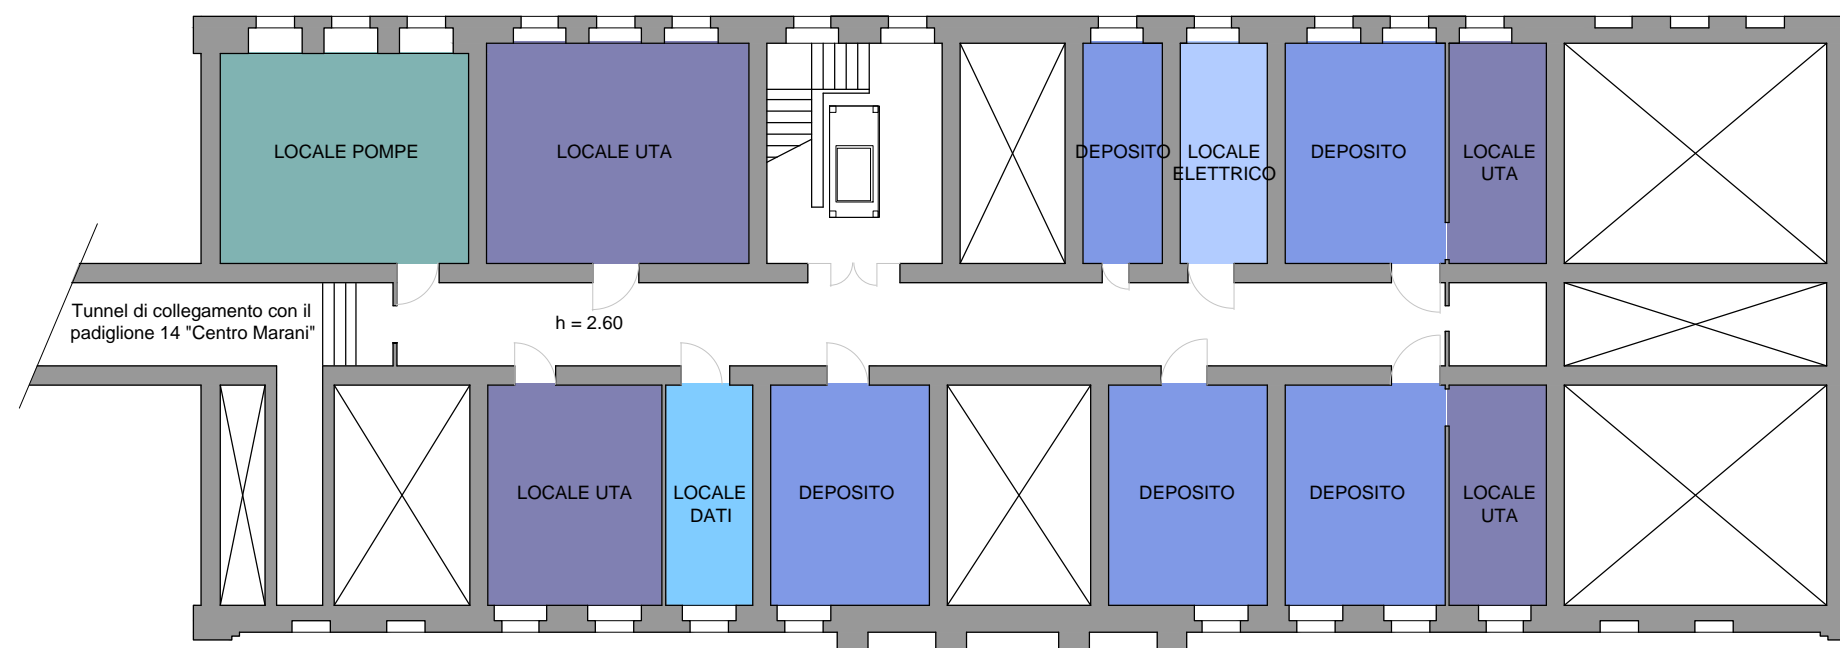


LEGENDA


	LOCALI UTA		AULE 63 POSTI
	LOCALI DEPOSITO		AULE 28 POSTI
	LOCALE POMPE		AULE 12 POSTI
	LOCALI ELETTRICO		UFFICI/STUDI
	LOCALI DATI		BAGNI
	LOCALI PULIZIE		ALLOGGI VISITING PROFESSOR



PIANO RIALZATO - STATO DI FATTO - SCALA 1:200

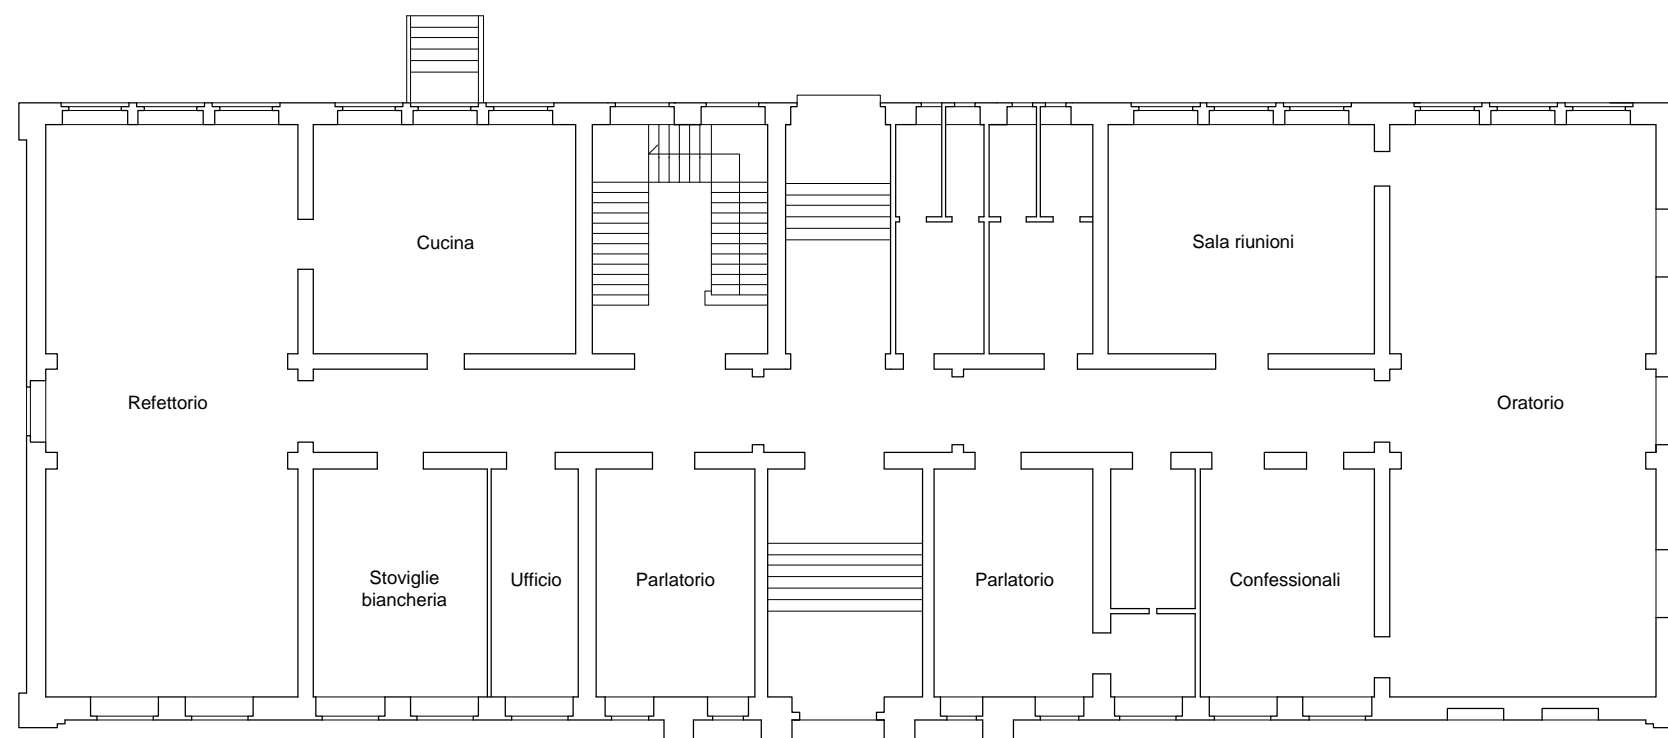

PIANO RIALZATO - STATO DI PROGETTO - SCALA 1:200

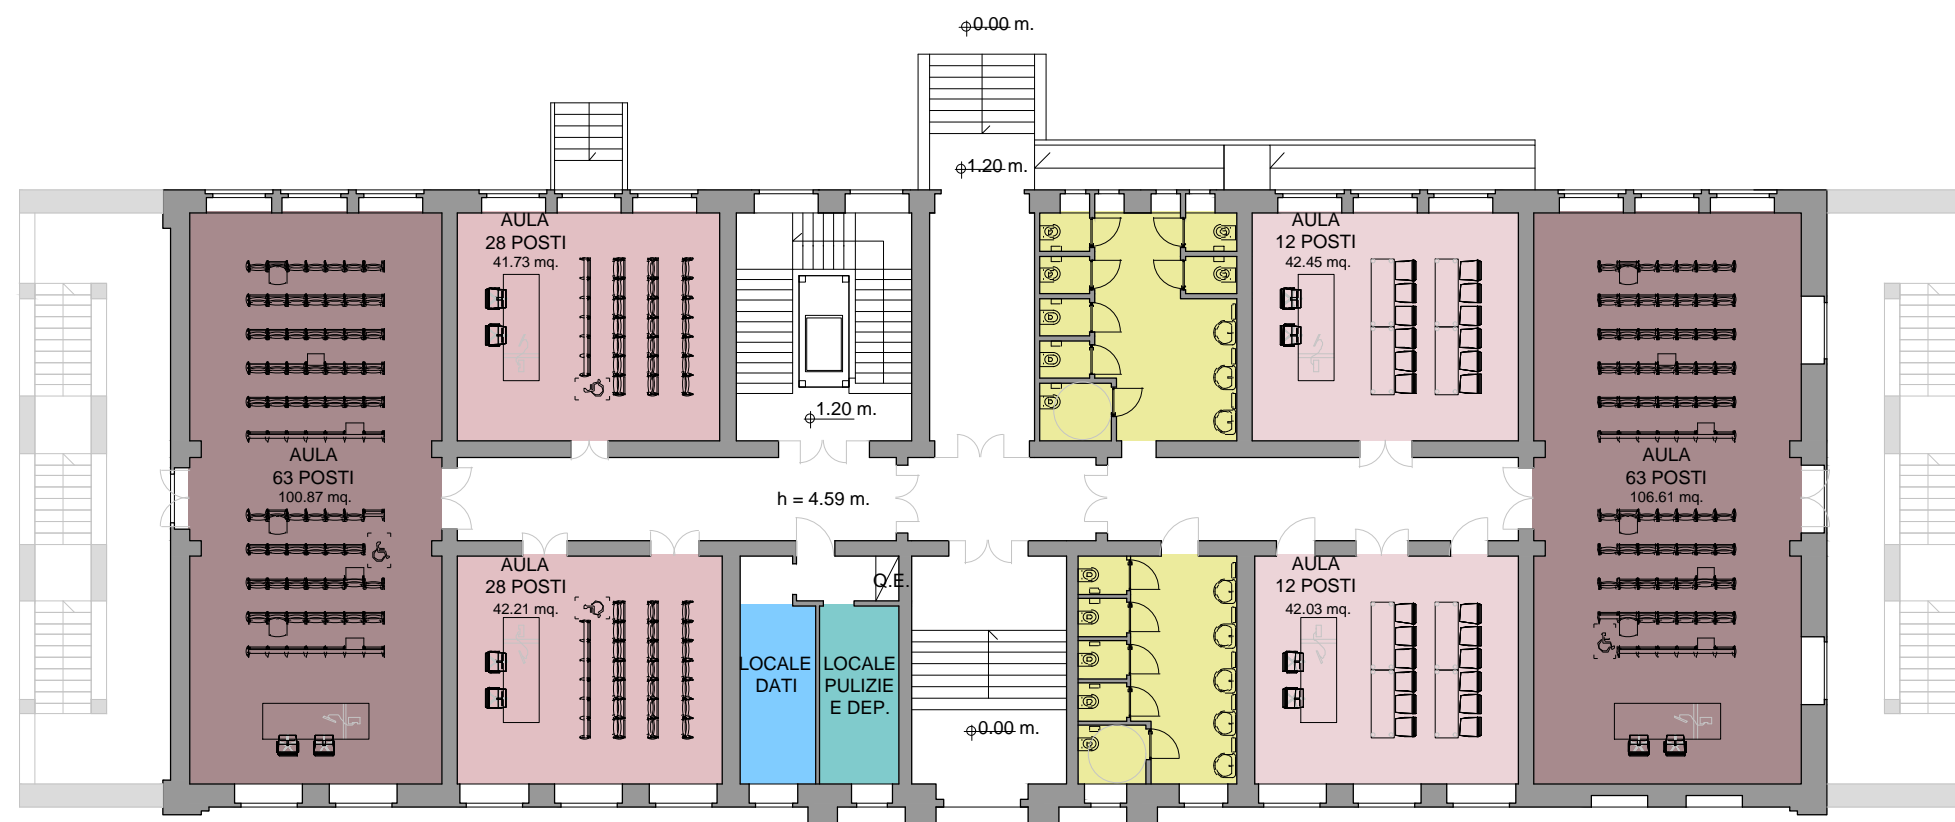


LEGENDA

	LOCALI UTA		AULE 63 POSTI
	LOCALI DEPOSITO		AULE 28 POSTI
	LOCALE POMPE		AULE 12 POSTI
	LOCALI ELETTRICO		UFFICI/STUDI
	LOCALI DATI		BAGNI
	LOCALI PULIZIE		ALLOGGI VISITING PROFESSOR



PIANO PRIMO - STATO DI FATTO - SCALA 1:200

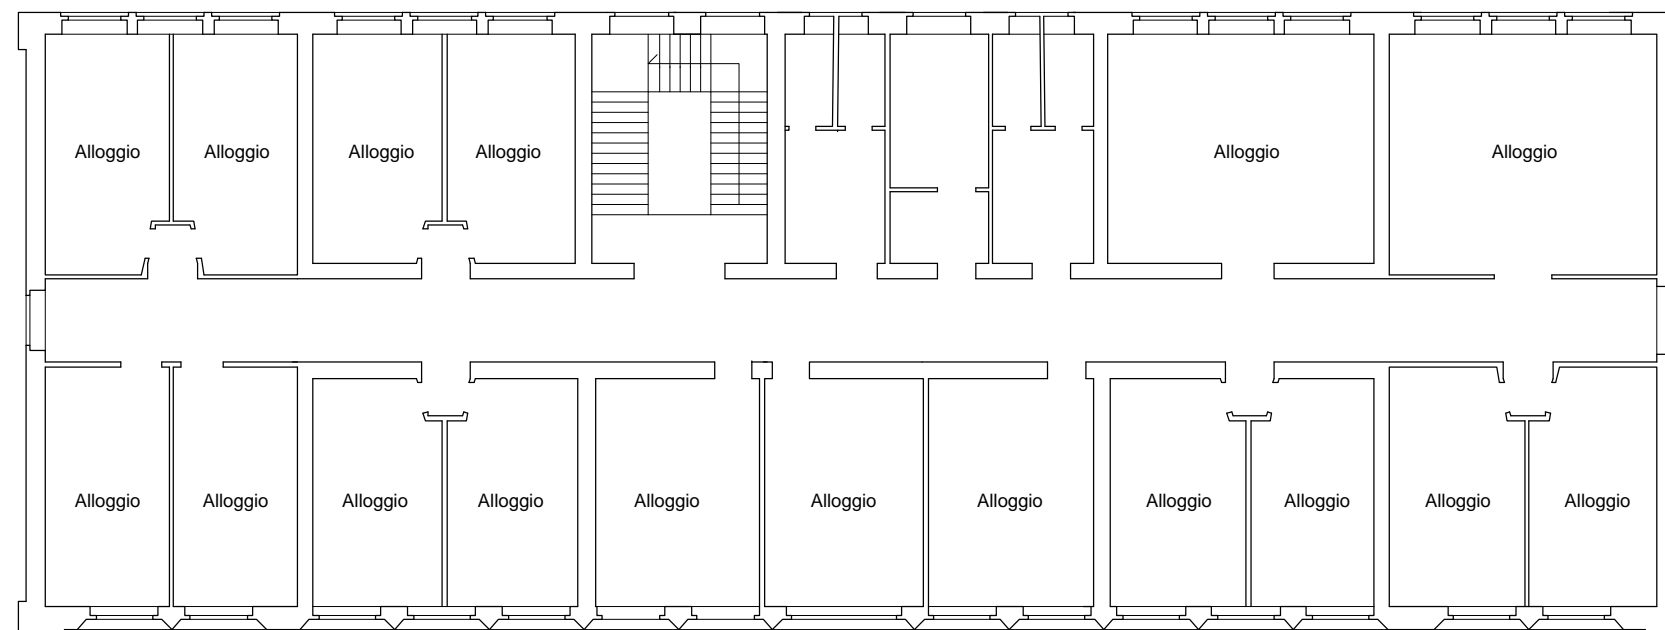

PIANO PRIMO - STATO DI PROGETTO - SCALA 1:200




LEGENDA


	LOCALI UTA		AULE 63 POSTI
	LOCALI DEPOSITO		AULE 28 POSTI
	LOCALE POMPE		AULE 12 POSTI
	LOCALI ELETTRICO		UFFICI/STUDI
	LOCALI DATI		BAGNI
	LOCALI PULIZIE		ALLOGGI VISITING PROFESSOR



PIANO SECONDO - STATO DI FATTO - SCALA 1:200

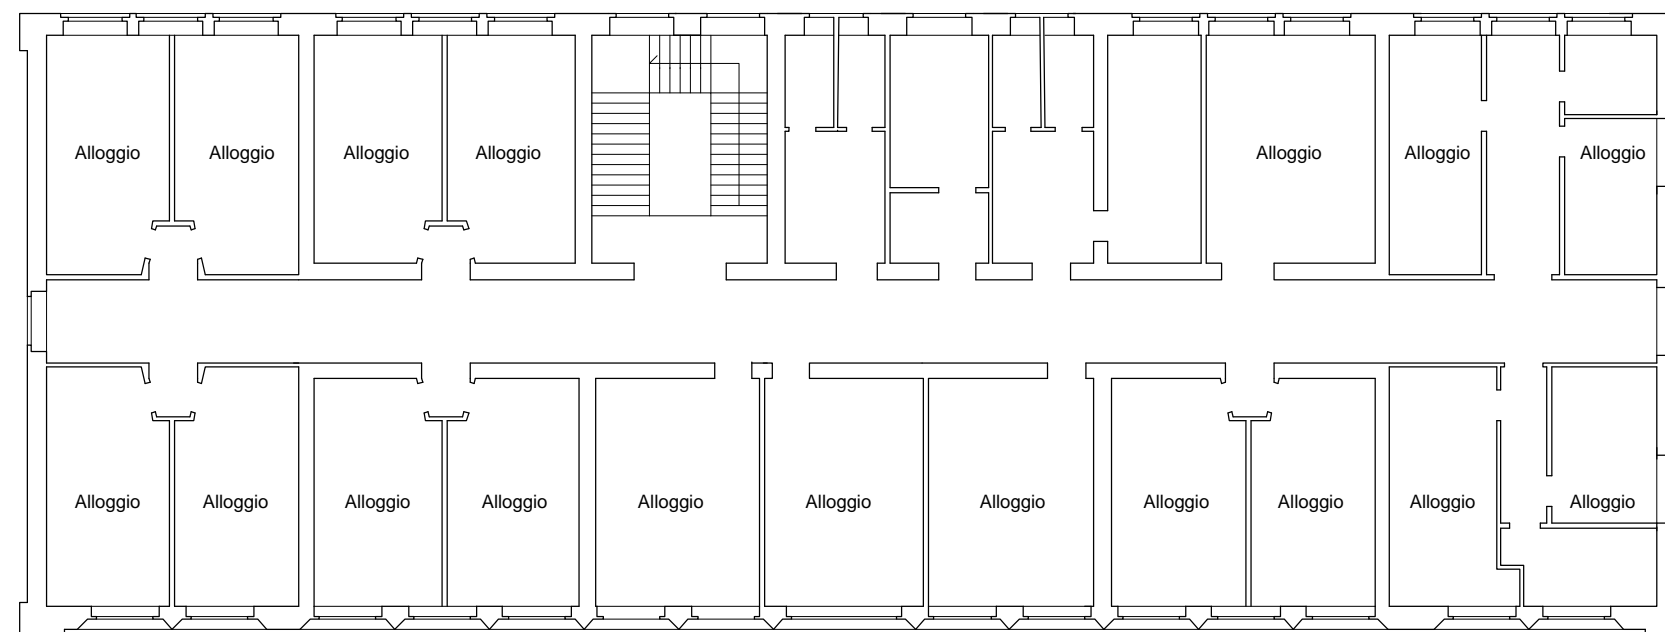

PIANO SECONDO - STATO DI PROGETTO - SCALA 1:200

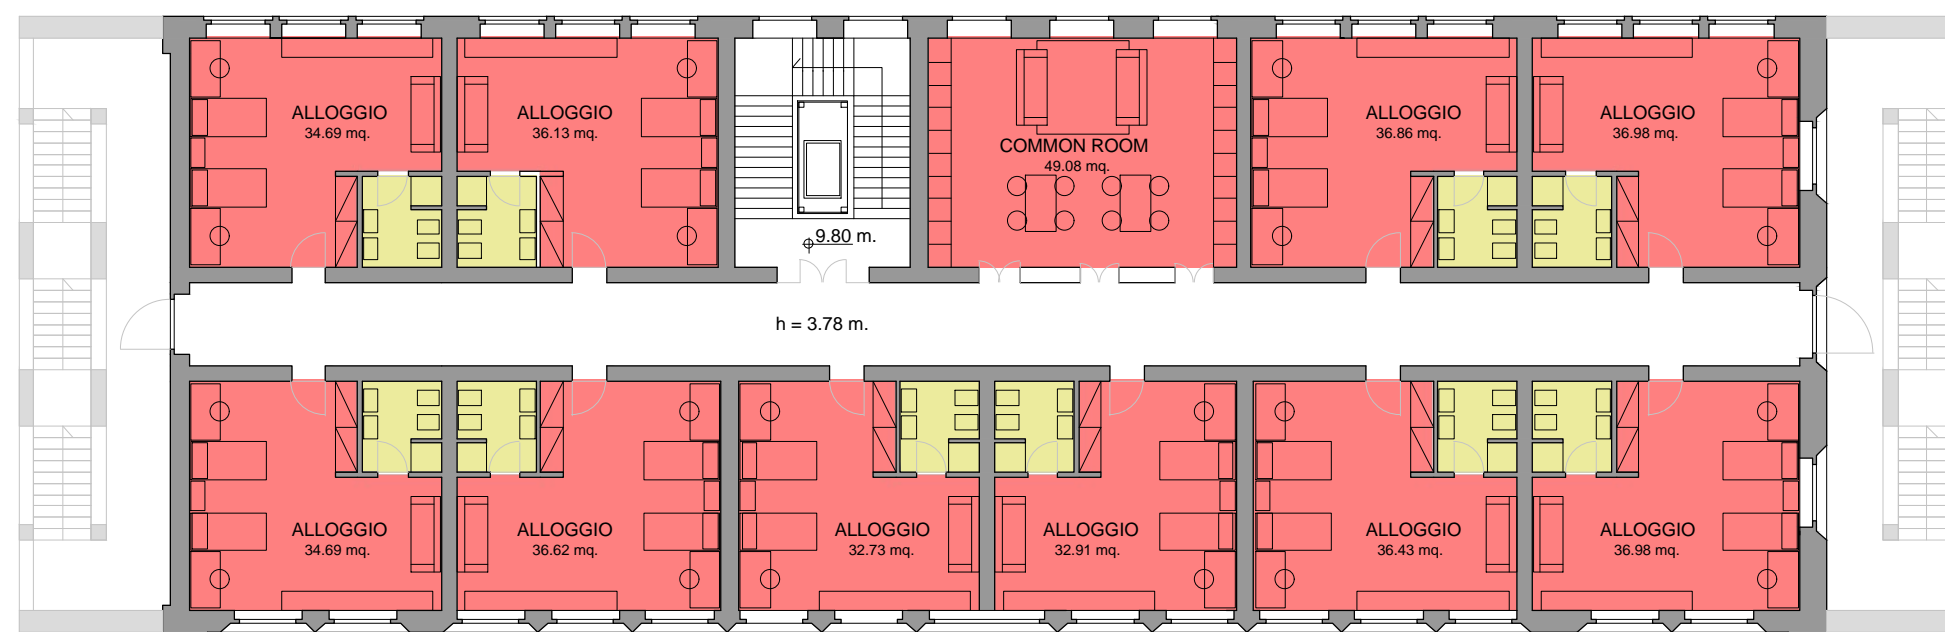

LEGENDA

	LOCALI UTA		AULE 63 POSTI
	LOCALI DEPOSITO		AULE 28 POSTI
	LOCALE POMPE		AULE 12 POSTI
	LOCALI ELETTRICO		UFFICI/STUDI
	LOCALI DATI		BAGNI
	LOCALI PULIZIE		ALLOGGI VISITING PROFESSOR



UNIVERSITÀ
di **VERONA**

Direzione
TECNICA E LOGISTICA

PADIGLIONE 8 - EX ALLOGGIO SUORE - INTERVENTO DI RESTAURO FABBRICATO

